



59197/2024/KHK



KUKHK-16778/DS/2024-5

## Krajský úřad Královéhradeckého kraje

VÁŠ DOPIS ZN.:  
ZE DNE: 13.05.2024  
NAŠE ZNAČKA (č. j.): KUKHK-16778/DS/2024-5 (Vj)  
VYŘIZUJE: Ing. Jiří Verner  
ODBOR | ODDĚLENÍ: Odbor dopravy a silničního hospodářství  
Oddělení silničního hospodářství  
MOBIL: 722992822  
E-MAIL: jverner@khk.cz  
DATUM: 06.06.2024  
Počet listů: 4  
Počet příloh: 1 / listů: 10  
Počet svazků: 0  
Sp. znak, sk. režim: 280.4.2, S/5

### Veřejná vyhláška Opatření obecné povahy

Krajský úřad Královéhradeckého kraje, odbor dopravy a silničního hospodářství, jako věcně a místně příslušný správní orgán dle ustanovení § 124 odst. 4 písm. b) zákona č. 361/2000 Sb., o provozu na pozemních komunikacích a o změnách některých zákonů, ve znění pozdějších předpisů (dále jen zákona o PPK), na základě ust. § 77 odst. 1 písmene b) zákona o PPK, ust. § 171 zákona č. 500/2004 Sb., správní řád, ve znění pozdějších předpisů (dále jen správní řád), k podnětu společnosti EUROVIA CS, a. s., IČO 45274924, se sídlem U Michelského lesa 1581/2, Michle, 140 00 Praha 4, ze dne 13.05.2024, o z n a m u j e, že

#### stanoví

po projednání s Policií České republiky, Krajským ředitelstvím policie Královéhradeckého kraje, odbor služby dopravní policie, ve smyslu ustanovení § 77 odst. 3 a 5 zákona o PPK a vyhlášky č. 294/2015 Sb., kterou se provádějí pravidla provozu na pozemních komunikacích, ve znění pozdějších předpisů (dále jen „vyhláška č. 294/2015 Sb.“), který vydal stanovisko č.j. KRPH-55161-2/Čj-2024-0500DP ze dne 04.06.2024

#### přechodnou úpravu provozu

na silnici I/14 v obci Nové Město nad Metují, část Vrchoviny, z důvodu rekonstrukce okružní křižovatky v místě křížení se silnicí III/28521 (úplná uzavírka pozemní komunikace I/14) a na silnicích I/11, I/14, I/31 a I/33 na území okresů Náchod, Rychnov nad Kněžnou a Hradec Králové, z důvodu značení objízdných tras, dle grafického znázornění v příloze

za podmíněk:

**dopravní značení proved'te jako:** přenosné dopravní značení

**velikost dopravního značení:** základní rozměrová řada

**provedení dopravního značení:** retroreflexní, retroreflexní na retroreflexním žlutozeleném fluorescenčním podkladu (dle grafického znázornění v příloze)

**platnost úpravy: od 08.07.2024 do 31.08.2024 – úplná uzavírka**

**důvod:** rekonstrukce okružní křižovatky na pozemní komunikaci I/14, v místě křížení se silnicí III/28521, v obci Nové Město nad Metují, část Vrchoviny – úplná uzavírka pozemní komunikace I/14 a značení objízdných tras

**osoba (organizace) odpovědná za stavbu:**

EUROVIA CS, a. s., IČO 45274924, Daniel Krsek, tel. 604295428

**osoba (organizace) odpovědná za řádné provedení úpravy:**

EUROVIA CS, a. s., IČO 45274924, Ing. Tomáš Bydžovský, tel. 731602267

**Další podmínky pro osazení přechodné úpravy provozu**

- 1) **Dopravní značení provedte dle přiloženého situačního plánu, který je nedílnou součástí tohoto stanovení, nebo dle slovního popisu v tomto stanovení.**
- 2) Dopravní značení je nutno denně kontrolovat a zjištěné závady neprodleně odstraňovat.
- 3) Umístění, upevnění, činnost a vzhled dopravních značek, světelných a akustických signálů, dopravních zařízení a zařízení pro dopravní informace musí být v souladu se zákonem o PPK a vyhlášky č. 294/2015 Sb.. Zároveň musí splňovat podmínky stanovené v publikaci TP č 65 – Zásady pro dopravní značení na pozemních komunikacích schválené MD ČR č. j. 532/2013-120-STSP/1 ze dne 31.07.2013 s účinností od 01.08.2013 (dále jen „TP 65“) a „Příručky pro označování pracovních míst na dálnicích a silnicích, schválená Ministerstvem dopravy pod č.j.MD-39682/2023-930/3 ze dne 24. listopadu 2023 (dále jen „příručka“), přičemž schémata podle této příručky budou použita vždy za současného upřesnění vyplývajících z textových částí (zejména I. dílu této příručky).
- 4) Na silnicích I/11, I/14, I/31 a I/33 bude na místě vyhodnocováno rozmístění a řešeno případné doplnění dopravního značení. V případě vzniku v dopravně inženýrském opatření nepředpokládaných problémů v provozu na pozemních komunikacích, může být ze strany zdejšího správního úřadu požadováno další doplnění nebo úprava dopravního značení.
- 5) Dopravní značení bude umístěno tak, aby netvořilo překážku rozhledových poměrů křižovatek, sjezdů ani směrových oblouků komunikací, či průchozích prostorů chodníků.
- 6) Značení, které bude v rozporu s navrhovanou úpravou, bude zakryto (zneplatněno) – týká se zejména orientačního dopravního značení.
- 7) Značky umístěné na podstavcích budou zatíženy tak, aby nedocházelo k jejich pádu vlivem nepříznivých klimatických podmínek (např. vítr).
- 8) Dopravní značení nesmí být ničím zakrýváno ani nikým svévolně odstraňováno či přemísťováno.
- 9) Přechodné značení bude na předepsaných podstavcích a sloupcích pro přechodnou úpravu, dle příručky.
- 10) Svislé dopravní značky č. IP22 (Změna organizace dopravy) informující o uzavírce okružní křižovatky budou osazeny min. týden před uzavírkou (08.07.2024), pro zajištění včasné informovanosti účastníků silničního provozu o uzavírce silnice.
- 11) Barevně i provedením musí dopravní značky odpovídat příloze vyhlášky č. 294/2015 Sb., a ČSN EN 12 899-1, ČSN EN 1463-1.
- 12) **Toto stanovení přechodné úpravy silničního provozu musí být na místě předloženo kontrolním orgánům.**

**Je třeba upozornit, že toto stanovení přechodné úpravy provozu není možné použít samostatně, ale pouze společně se zde vydaným rozhodnutím o povolení úplné uzavírky silnice I/14 pod č. j. KUKHK-16927/DS/2024 (MT). Dopravní značení musí být osazeno v souladu s příslušným rozhodnutím o povolení úplné uzavírky.**

**Odůvodnění**

Společnost EUROVIA CS, a. s., IČO 45274924, se sídlem U Michelského lesa 1581/2, Michle, 140 00 Praha 4, podala dne 13.05.2024 podnět ke Krajskému úřadu Královéhradeckého kraje, odboru dopravy a silničního hospodářství, ke stanovení přechodné úpravy provozu na silnici I/14 v obci Nové Město nad Metují, část Vrchoviny, z důvodu rekonstrukce okružní křižovatky v místě křížení se silnicí III/28521 (úplná uzavírka pozemní komunikace I/14) a na silnicích I/11, I/14, I/31 a I/33 na území okresů Náchod, Rychnov nad Kněžnou a Hradec Králové, z důvodu značení objízdných tras, dle grafického znázornění v příloze, ve výše uvedeném termínu.

Důvodem je rekonstrukce okružní křižovatky na pozemní komunikaci I/14, v místě křížení se silnicí III/28521, v obci Nové Město nad Metují, část Vrchoviny – úplná uzavírka pozemní komunikace I/14 a značení objízdných tras.

Podnět byl projednán s Policií České republiky, Krajským ředitelstvím policie Královéhradeckého kraje, odbor služby dopravní policie, ve smyslu ustanovení § 77 odst. 3 zákona o PPK a vyhlášky

č. 294/2015 Sb., který vydal stanovisko č. j. KRPH-55161-2/Čj-2024-0500DP ze dne 04.06.2024. Správní orgán se s tímto posouzením ztotožňuje.

Správní orgán podnět posoudil dle platné právní úpravy, dle zákona o PPK a dle vyhlášky č. 294/2015 Sb., v souladu s ust. § 77 odst. 5 zákona o PPK stanovil přechodnou úpravu provozu ve shora uvedeném znění.

### Poučení

Proti opatření obecné povahy nelze v souladu s ust. § 173 odst. 2 správního řádu podat opravný prostředek.

z p. Ing. Jiří Verner  
referent oddělení silničního hospodářství

### Přílohy

- DIO při akci: „I/14 OK Vrchoviny“

Toto opatření obecné povahy musí být vyvěšeno na úřední desce orgánu, který písemnost doručuje a zveřejněno způsobem umožňujícím dálkový přístup. Opatření obecné povahy musí být vyvěšeno po dobu 15 dnů na úřední desce a po této lhůtě vráceno zpět odboru dopravy a silničního hospodářství Krajského úřadu Královéhradeckého kraje.

Toto opatření obecné povahy bude rovněž vyvěšeno na úřední desce obcí Nové Město nad Metují, Provodov-Šonov, Dobruška, Podbřezí, Bílý Újezd, Solnice, Rychnov nad Kněžnou, Lupenice, Vamberk, Kostelec nad Orlicí, Častolovice, Čestice, Lípa nad Orlicí, Týniště nad Orlicí, Třebechovice pod Orebem, Blešno, Hradec Králové, Holohlavy, Černožice, Jaroměř, Dolany, Náchod.

Opatření obecné povahy nabývá účinnosti pátým dnem po vyvěšení veřejné vyhlášky.

Vyvěšeno dne: .....

Sejmuto dne: .....

.....  
Razítko, podpis oprávněné úřední osoby potvrzující vyvěšení a sejmutí na úřední desce.  
Zveřejněno způsobem umožňujícím dálkový přístup:

Vyvěšeno dne: .....

Sejmuto dne: .....

.....  
Razítko, podpis oprávněné úřední osoby potvrzující vyvěšení a sejmutí oznámení způsobem umožňujícím dálkový přístup.

Obdrží

*Účastníci řízení*

1/ EUROVIA CS, a. s., U Michelského lesa 1581/2, Michle, 140 00 Praha 4

2/ Ředitelství silnic a dálnic s. p., Správa Hradec Králové, Pouchovská 401, 503 41 Hradec Králové

3/ ostatní – veřejná vyhláška

- a) Krajský úřad Královéhradeckého kraje – úřední deska
- b) Městský úřad Nové Město nad Metují – úřední deska
- c) Obecní úřad Provodov-Šonov – úřední deska
- d) Městský úřad Dobruška – úřední deska
- e) Obecní úřad Podbřezí – úřední deska
- f) Obecní úřad Bílý Újezd – úřední deska
- g) Městský úřad Solnice – úřední deska
- h) Městský úřad Rychnov nad Kněžnou – úřední deska
- i) Obecní úřad Lupenice – úřední deska
- j) Městský úřad Vamberk – úřední deska
- k) Městský úřad Kostelec nad Orlicí – úřední deska
- l) Úřad Městysse Častolovice – úřední deska
- m) Obecní úřad Čestice – úřední deska
- n) Obecní úřad Lípa nad Orlicí – úřední deska
- o) Městský úřad Týniště nad Orlicí – úřední deska
- p) Městský úřad Třebechovice pod Orebem – úřední deska
- q) Obecní úřad Blešno – úřední deska
- r) Magistrát města Hradce Králové – úřední deska
- s) Obecní úřad Holohlavy – úřední deska
- t) Obecní úřad Černožice – úřední deska
- u) Městský úřad Jaroměř – úřední deska
- v) Obecní úřad Dolany – úřední deska
- w) Městský úřad Náchod – úřední deska

*Dotčené orgány*

Policie ČR KŘP KK, odbor služby dopravní policie, Ulrichovo náměstí 810, 501 01 Hradec Králové

*Na vědomí*

Městský úřad Nové Město nad Metují – odbor správní, oddělení dopravy a silničního hospodářství, náměstí Republiky 6, 549 01 Nové Město nad Metují

Městský úřad Dobruška – odbor výstavby a životního prostředí, silniční hospodářství, nám. F. L. Věka 11, 518 11 Dobruška

Městský úřad Rychnov nad Kněžnou – odbor výstavby a životního prostředí, oddělení silniční úřad a úřad územního plánování, Havlíčkova 136, 516 01 Rychnov nad Kněžnou

Městský úřad Kostelec nad Orlicí – stavební úřad – životní prostředí – silniční správní úřad, Palackého náměstí 38, 517 41 Kostelec nad Orlicí

Magistrát města Hradec Králové – odbor dopravně správních agend, Československé armády 408, 502 00 Hradec Králové


Městský úřad Jaroměř – odbor dopravy a silničního hospodářství, nám. ČSA 16, 551 01 Jaroměř

Městský úřad Náchod – odbor dopravy a silničního hospodářství, Masarykovo náměstí 40, 547 61 Náchod



# I/14 OK VRCHOVINY

- úplná uzavírka okružní křižovatky I/14 Vrchoviny v termínu 08.07. - 31.08. 2024
- objízdná trasa do 3,5t včetně autobusů
- objízdná trasa nad 3,5t

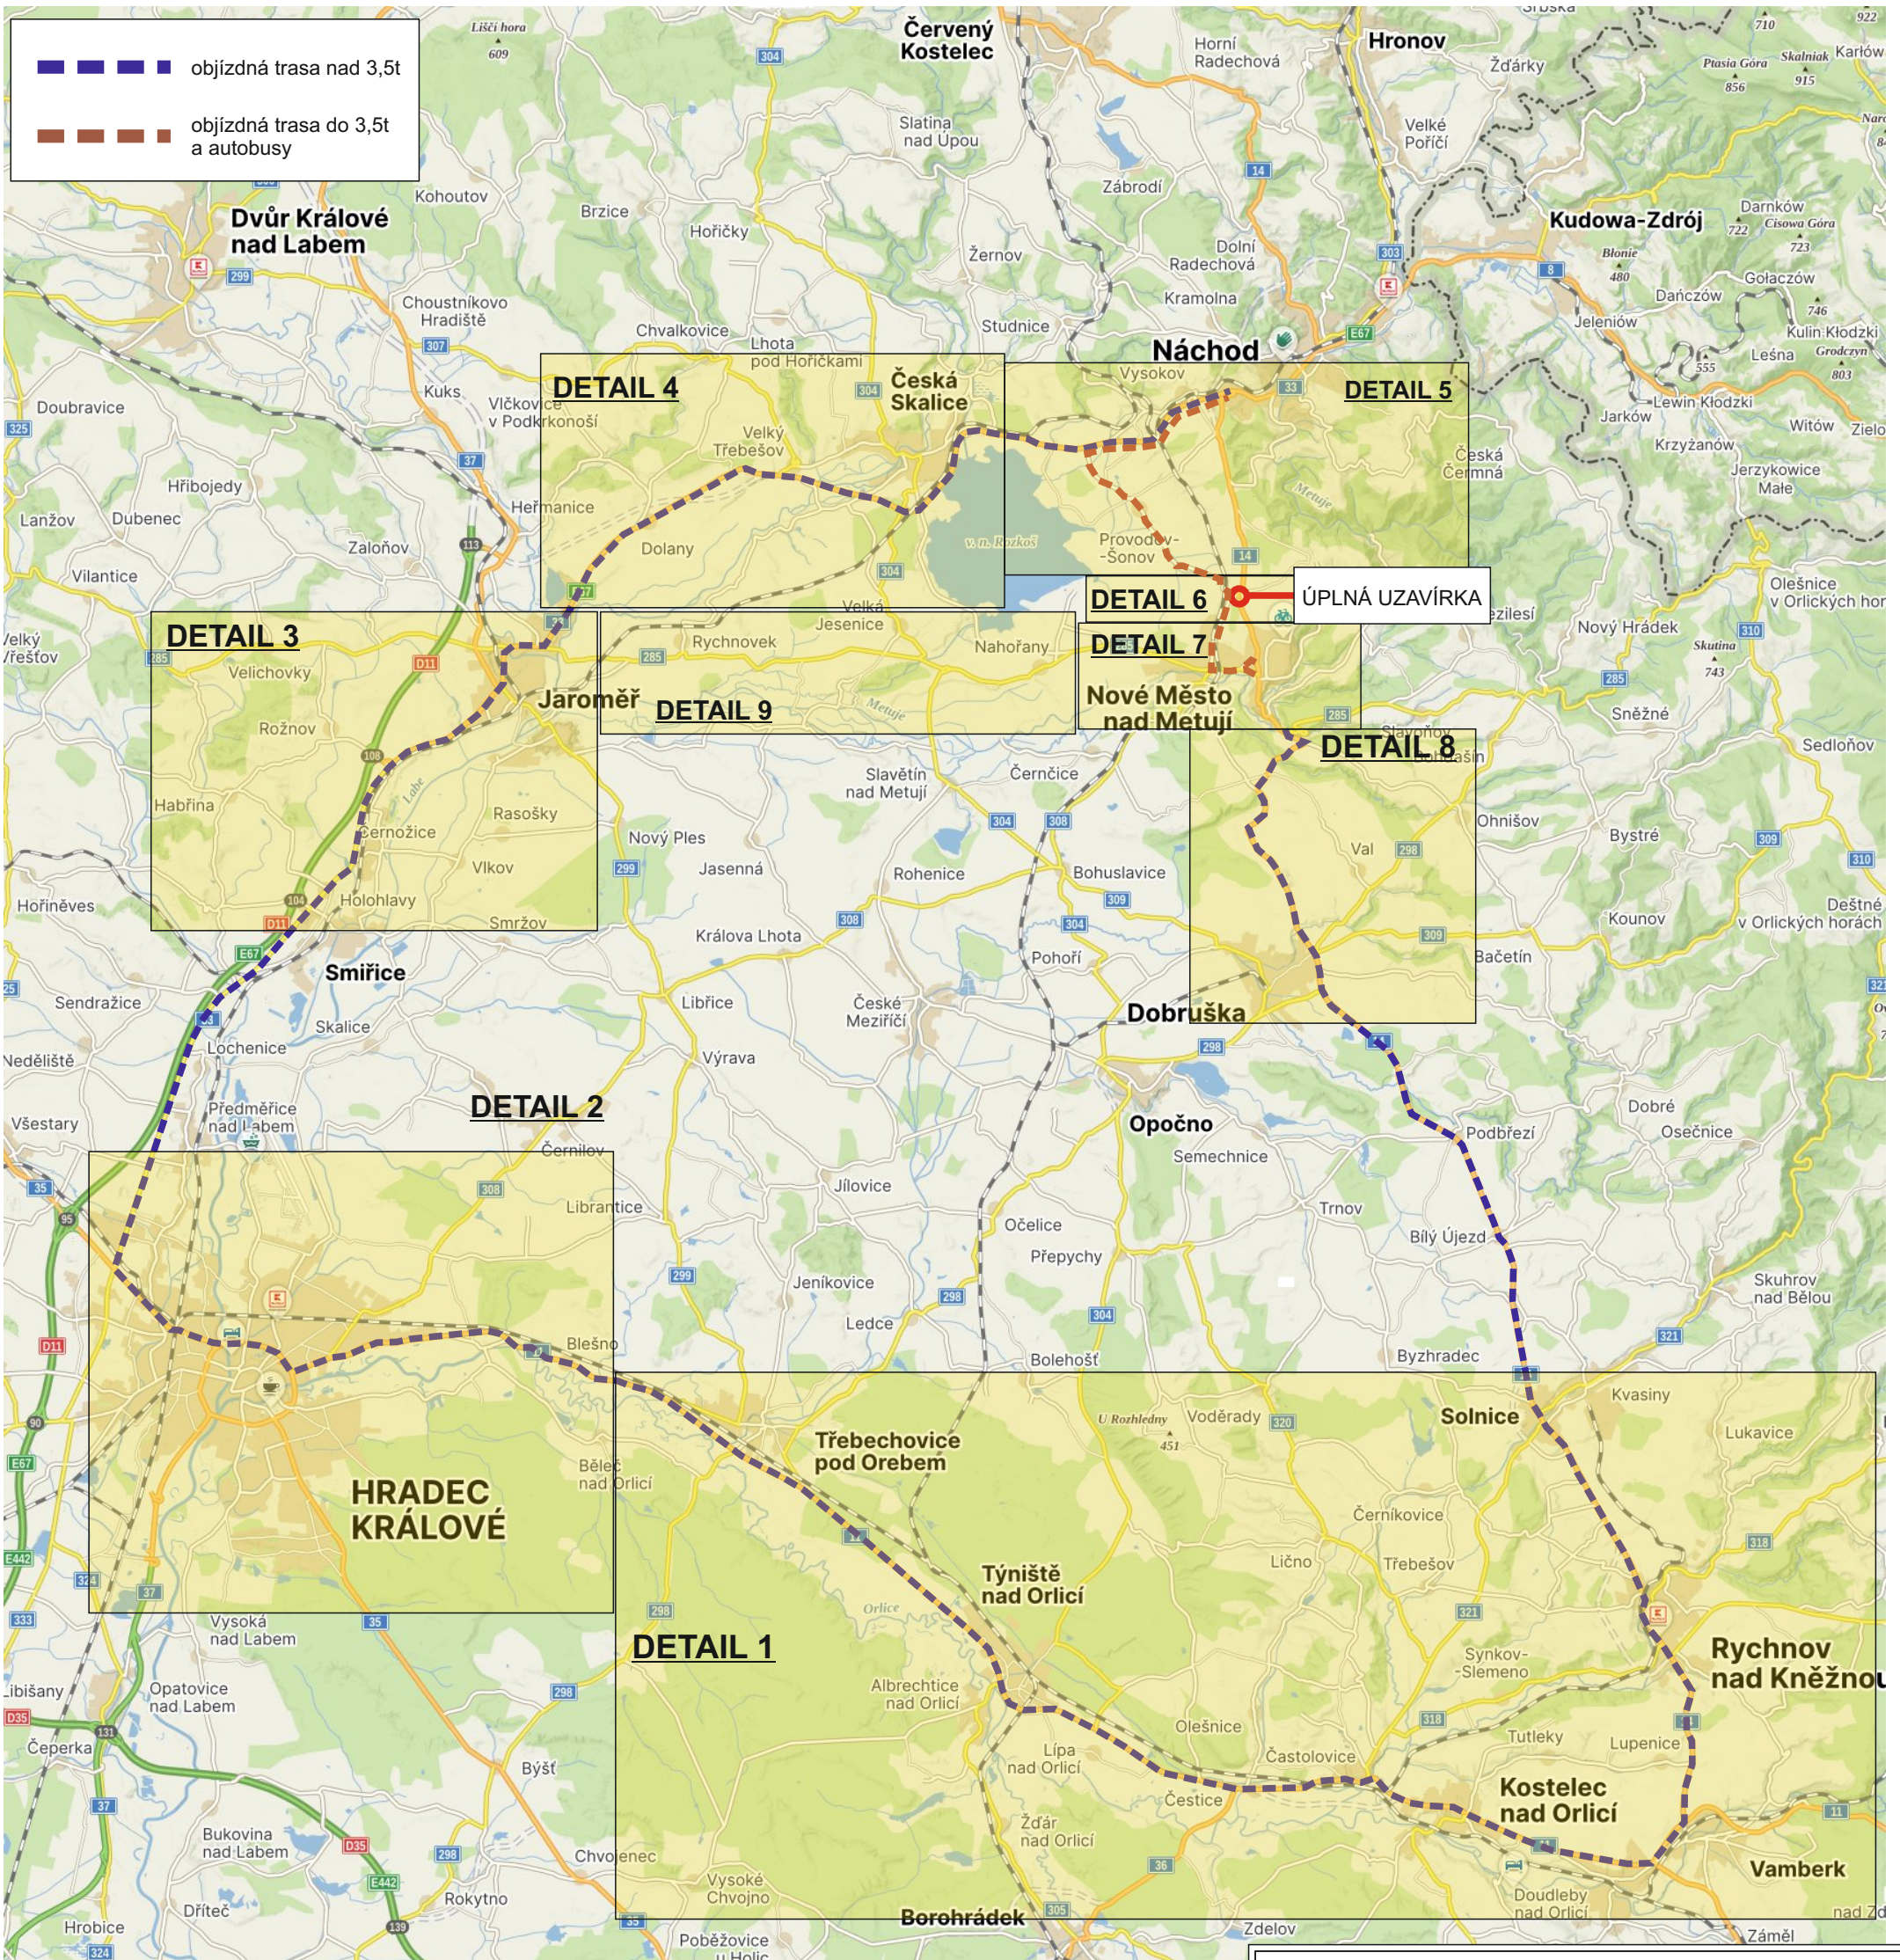

Zhotovitel: EUROVIA CZ a.s. závod Čechy Východ

Datum zpracování: 05/2024

Termín realizace: 08.07. - 31.08. 2024

Zpracoval: Ing. Tomáš Bydžovský



# I/14 OK VRCHOVINY

## DETAIL 1



Zhotovitel: EUROVIA CZ a.s. závod Čechy Východ

Datum zpracování: 05/2024


Termín realizace: 08.07. - 31.08. 2024

Zpracoval: Ing. Tomáš Bydžovský



# I/14 OK VRCHOVINY

## DETAIL 2

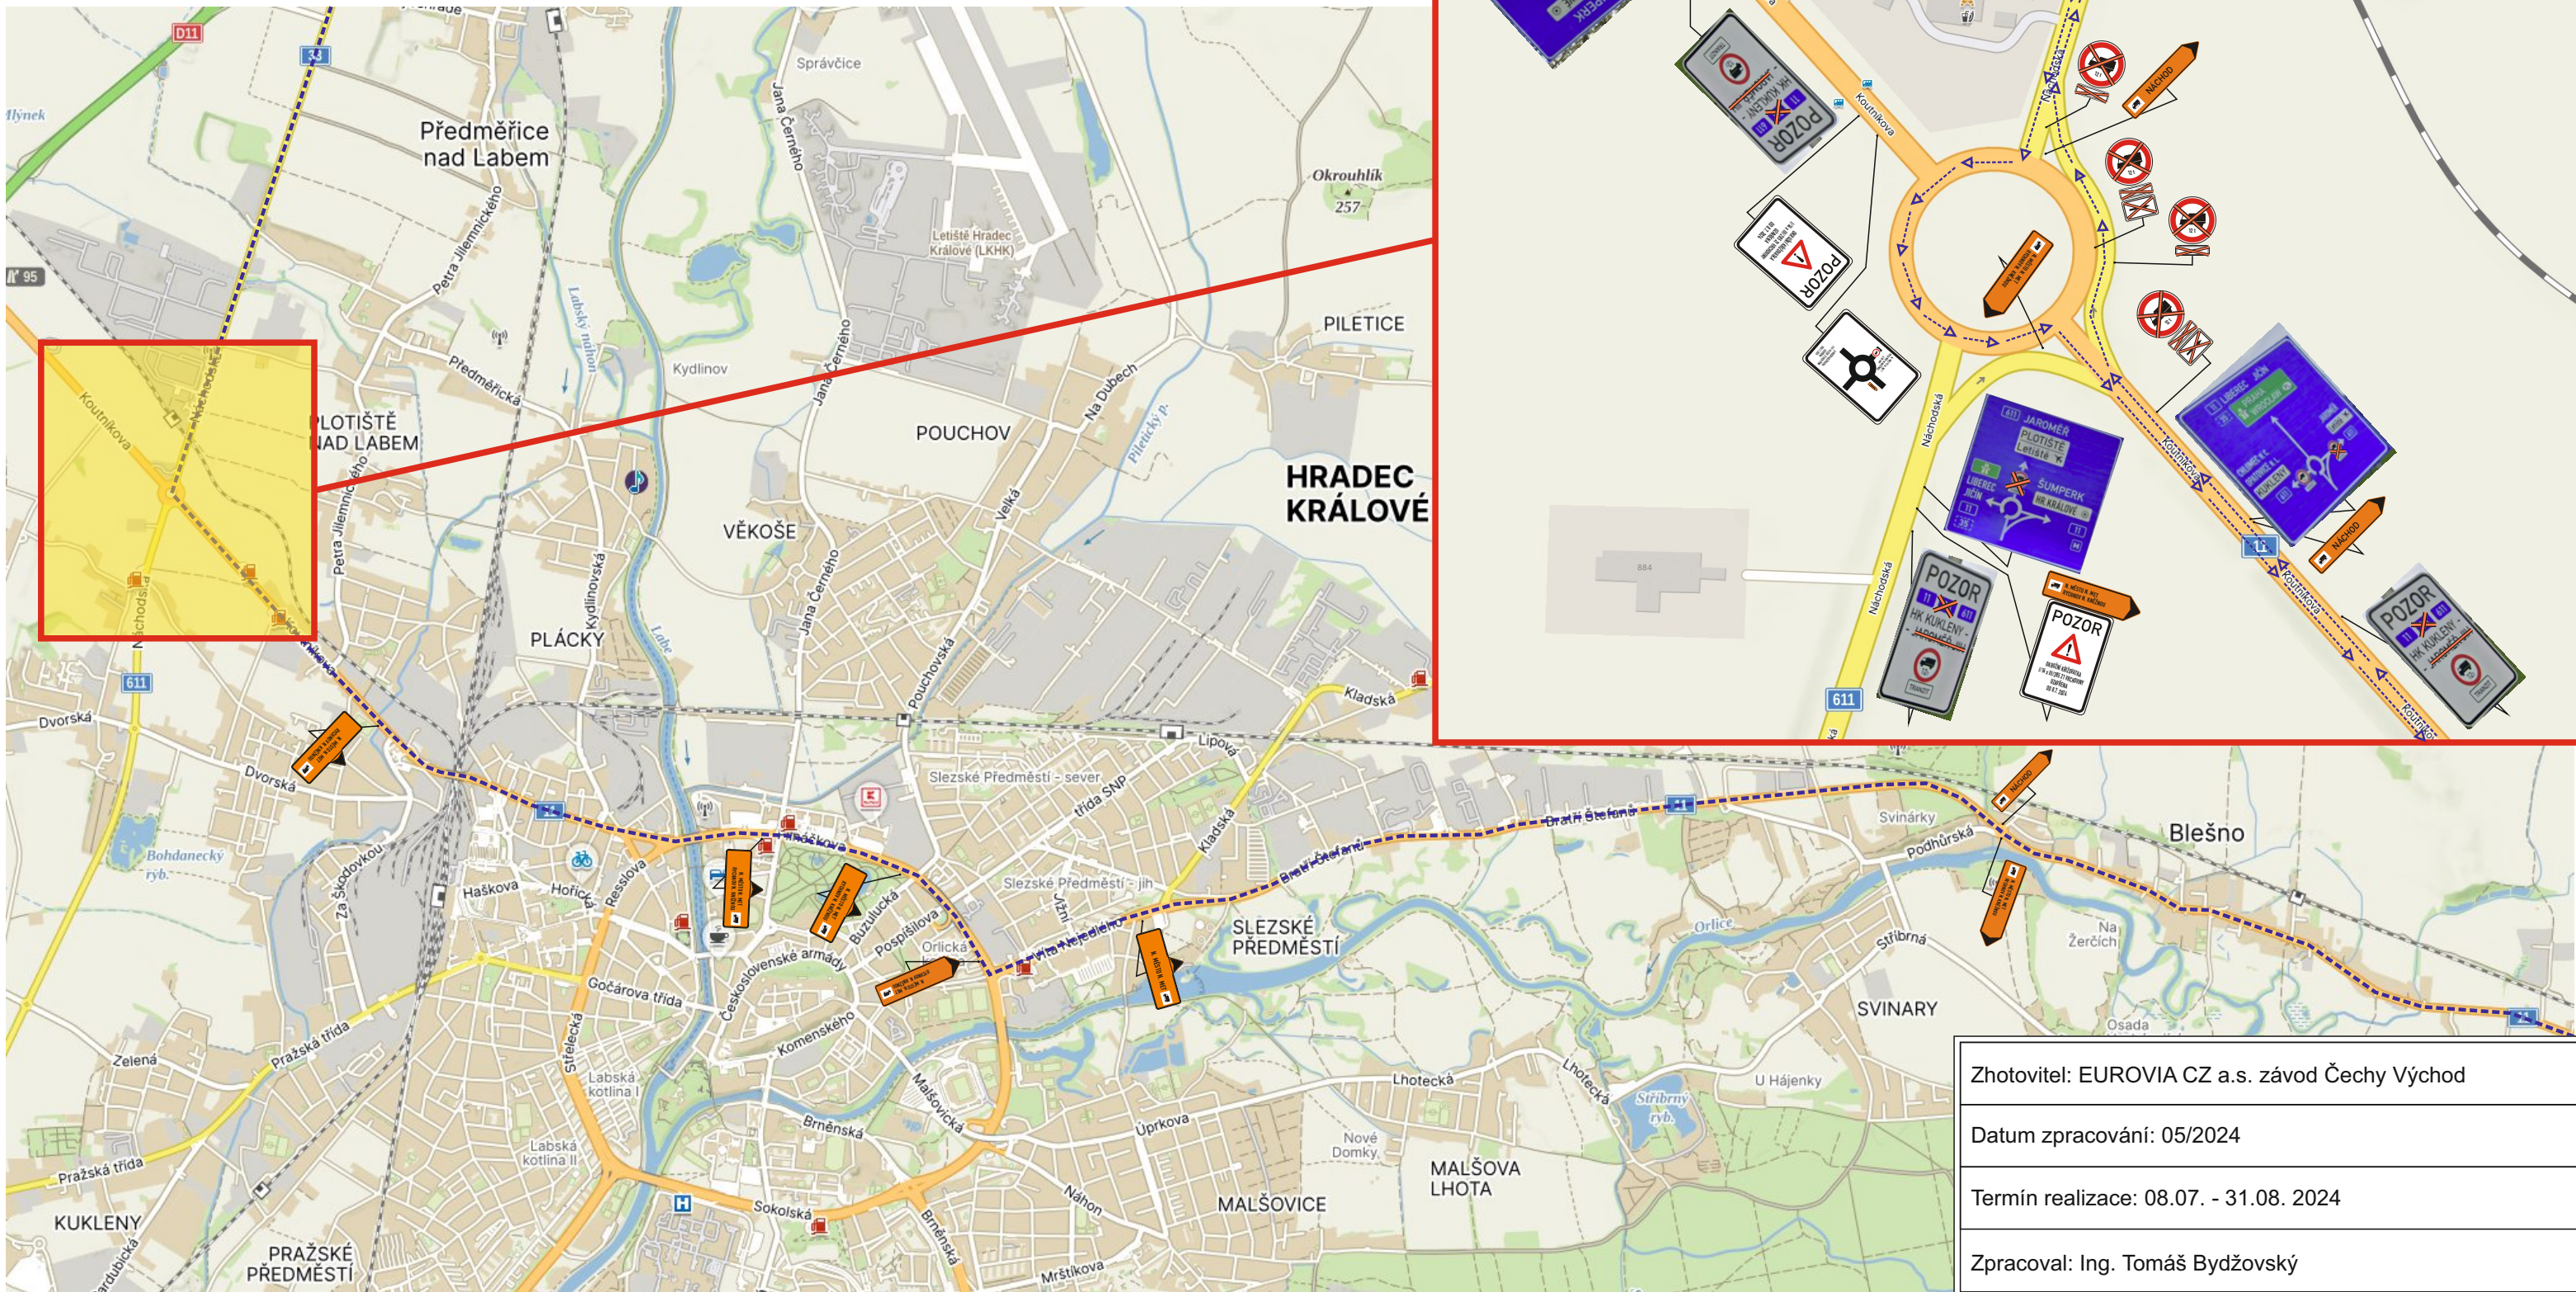


Zhotovitel: EUROVIA CZ a.s. závod Čechy Východ
Datum zpracování: 05/2024
Termín realizace: 08.07. - 31.08. 2024
Zpracoval: Ing. Tomáš Bydžovský



# I/14 OK VRCHOVINY


## DETAIL 3

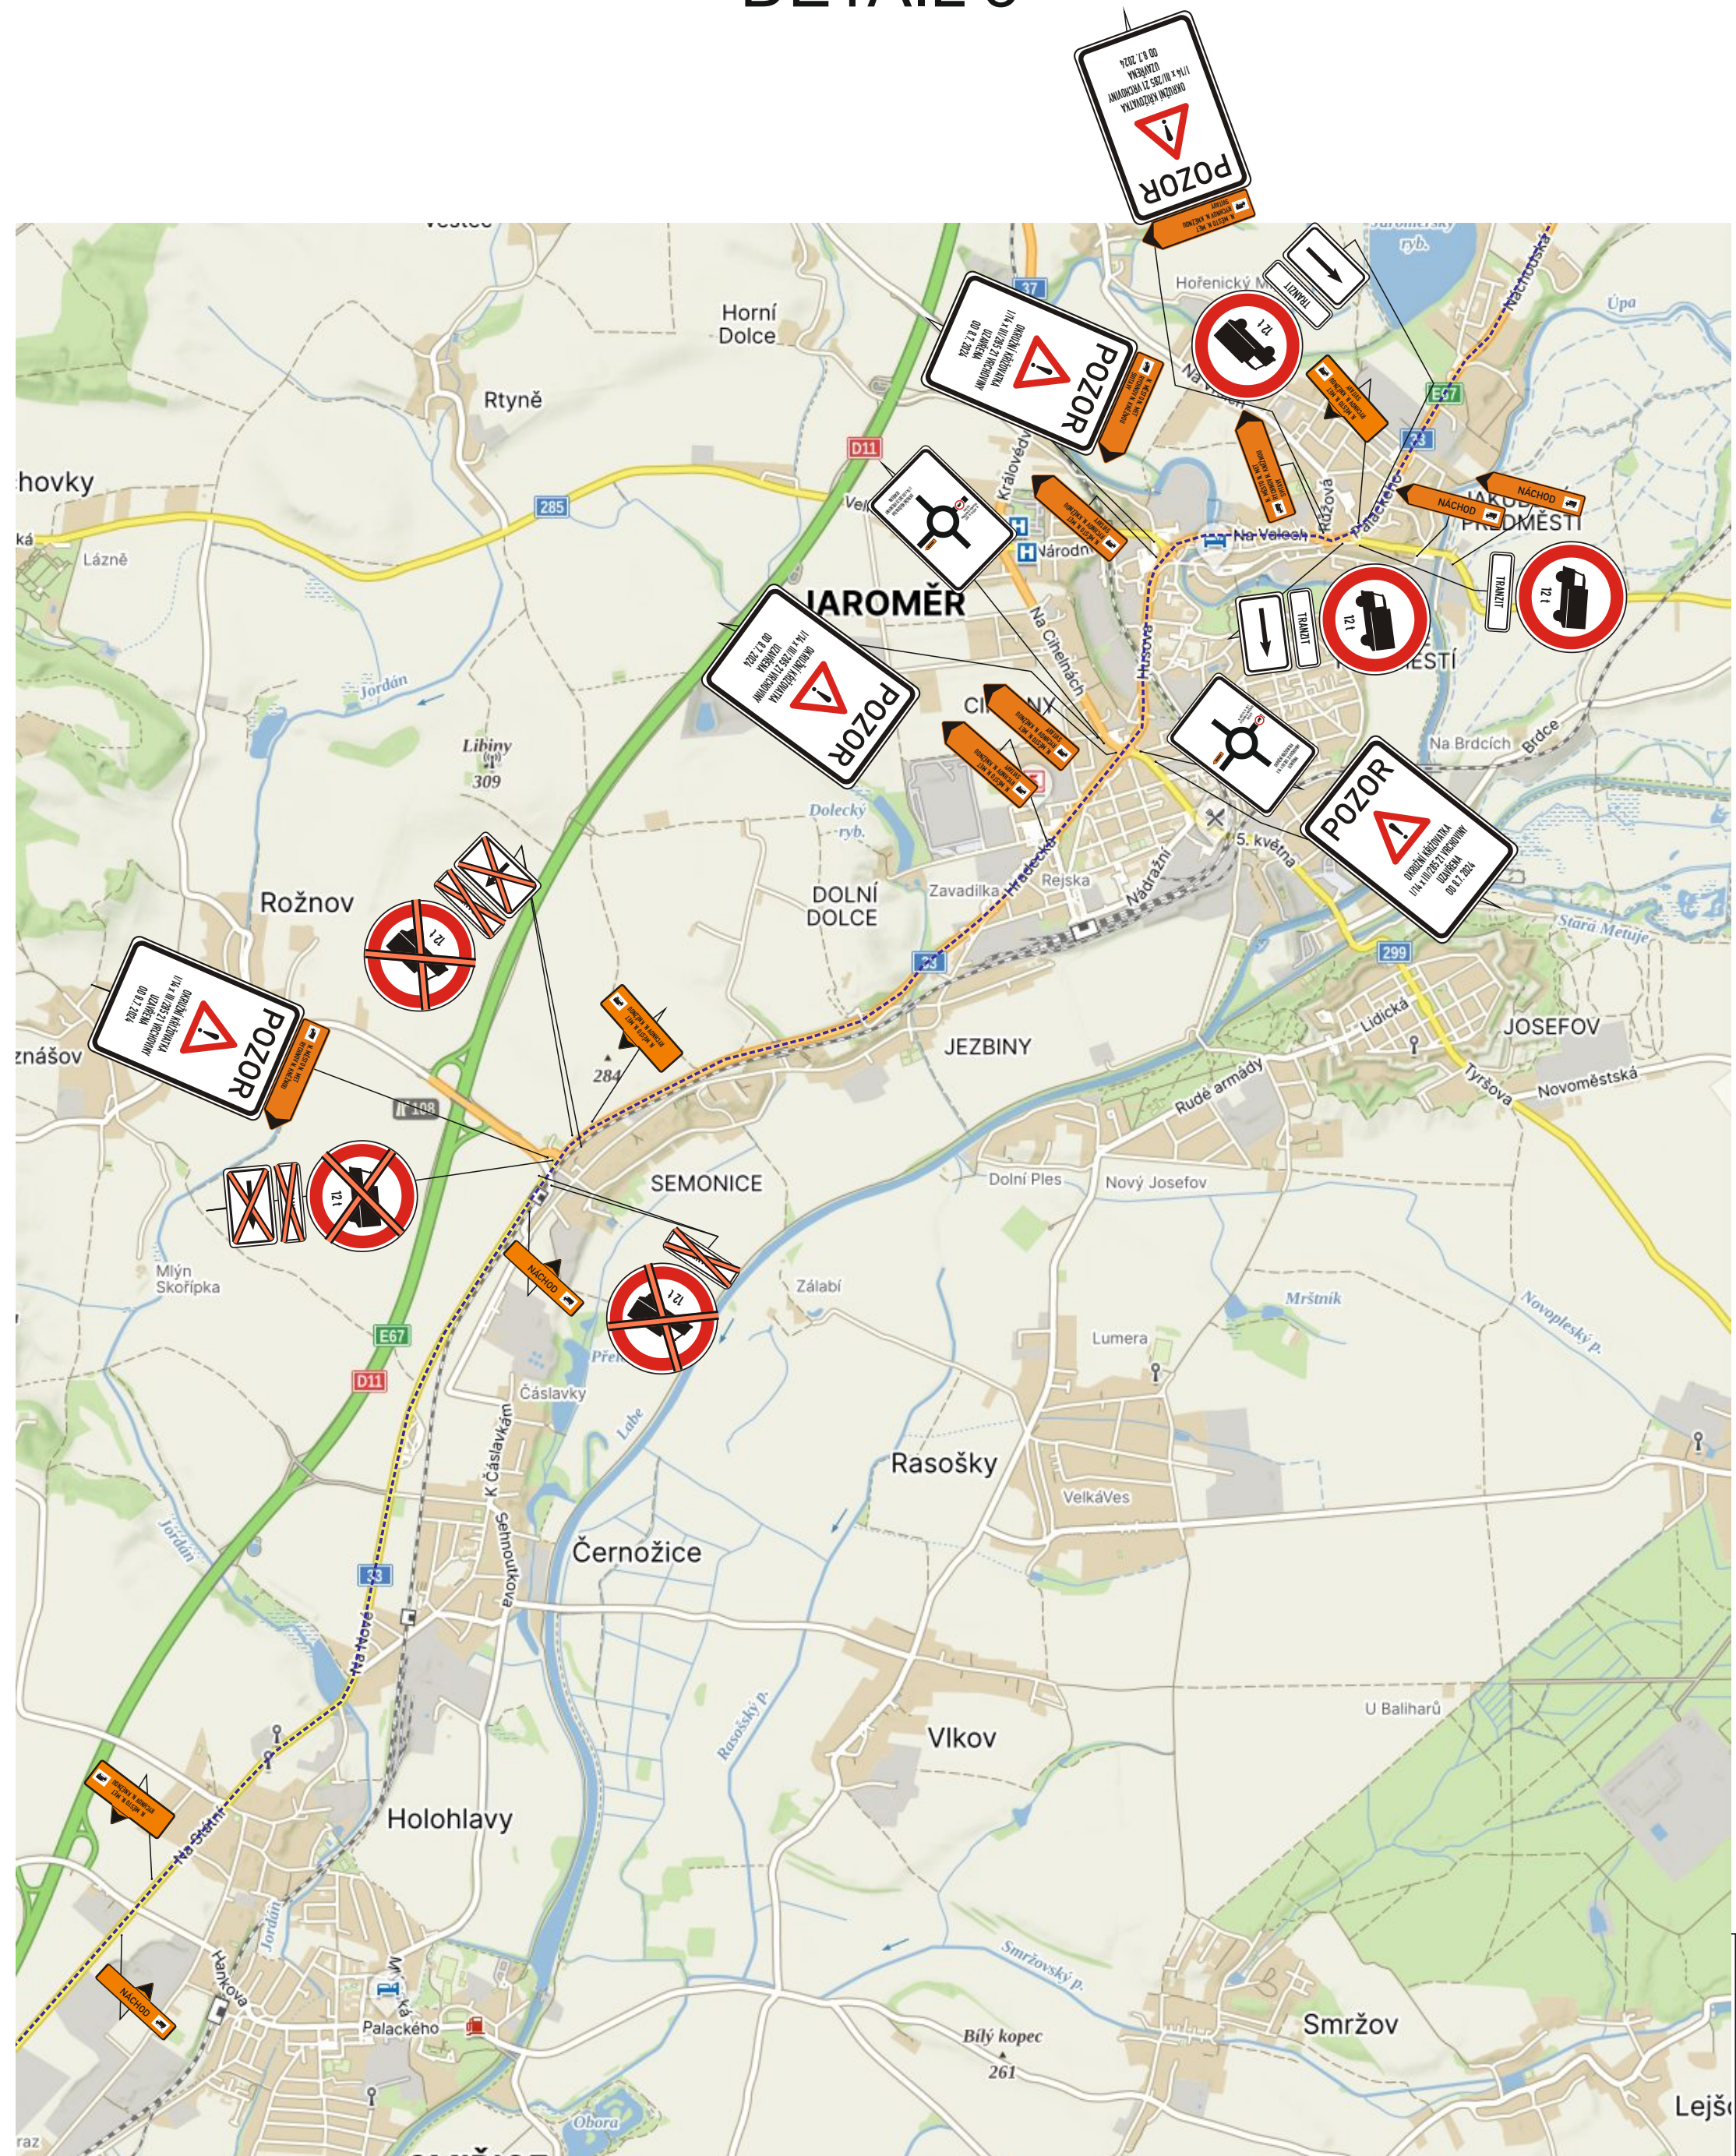



# I/14 OK VRCHOVINY

## DETAIL 4

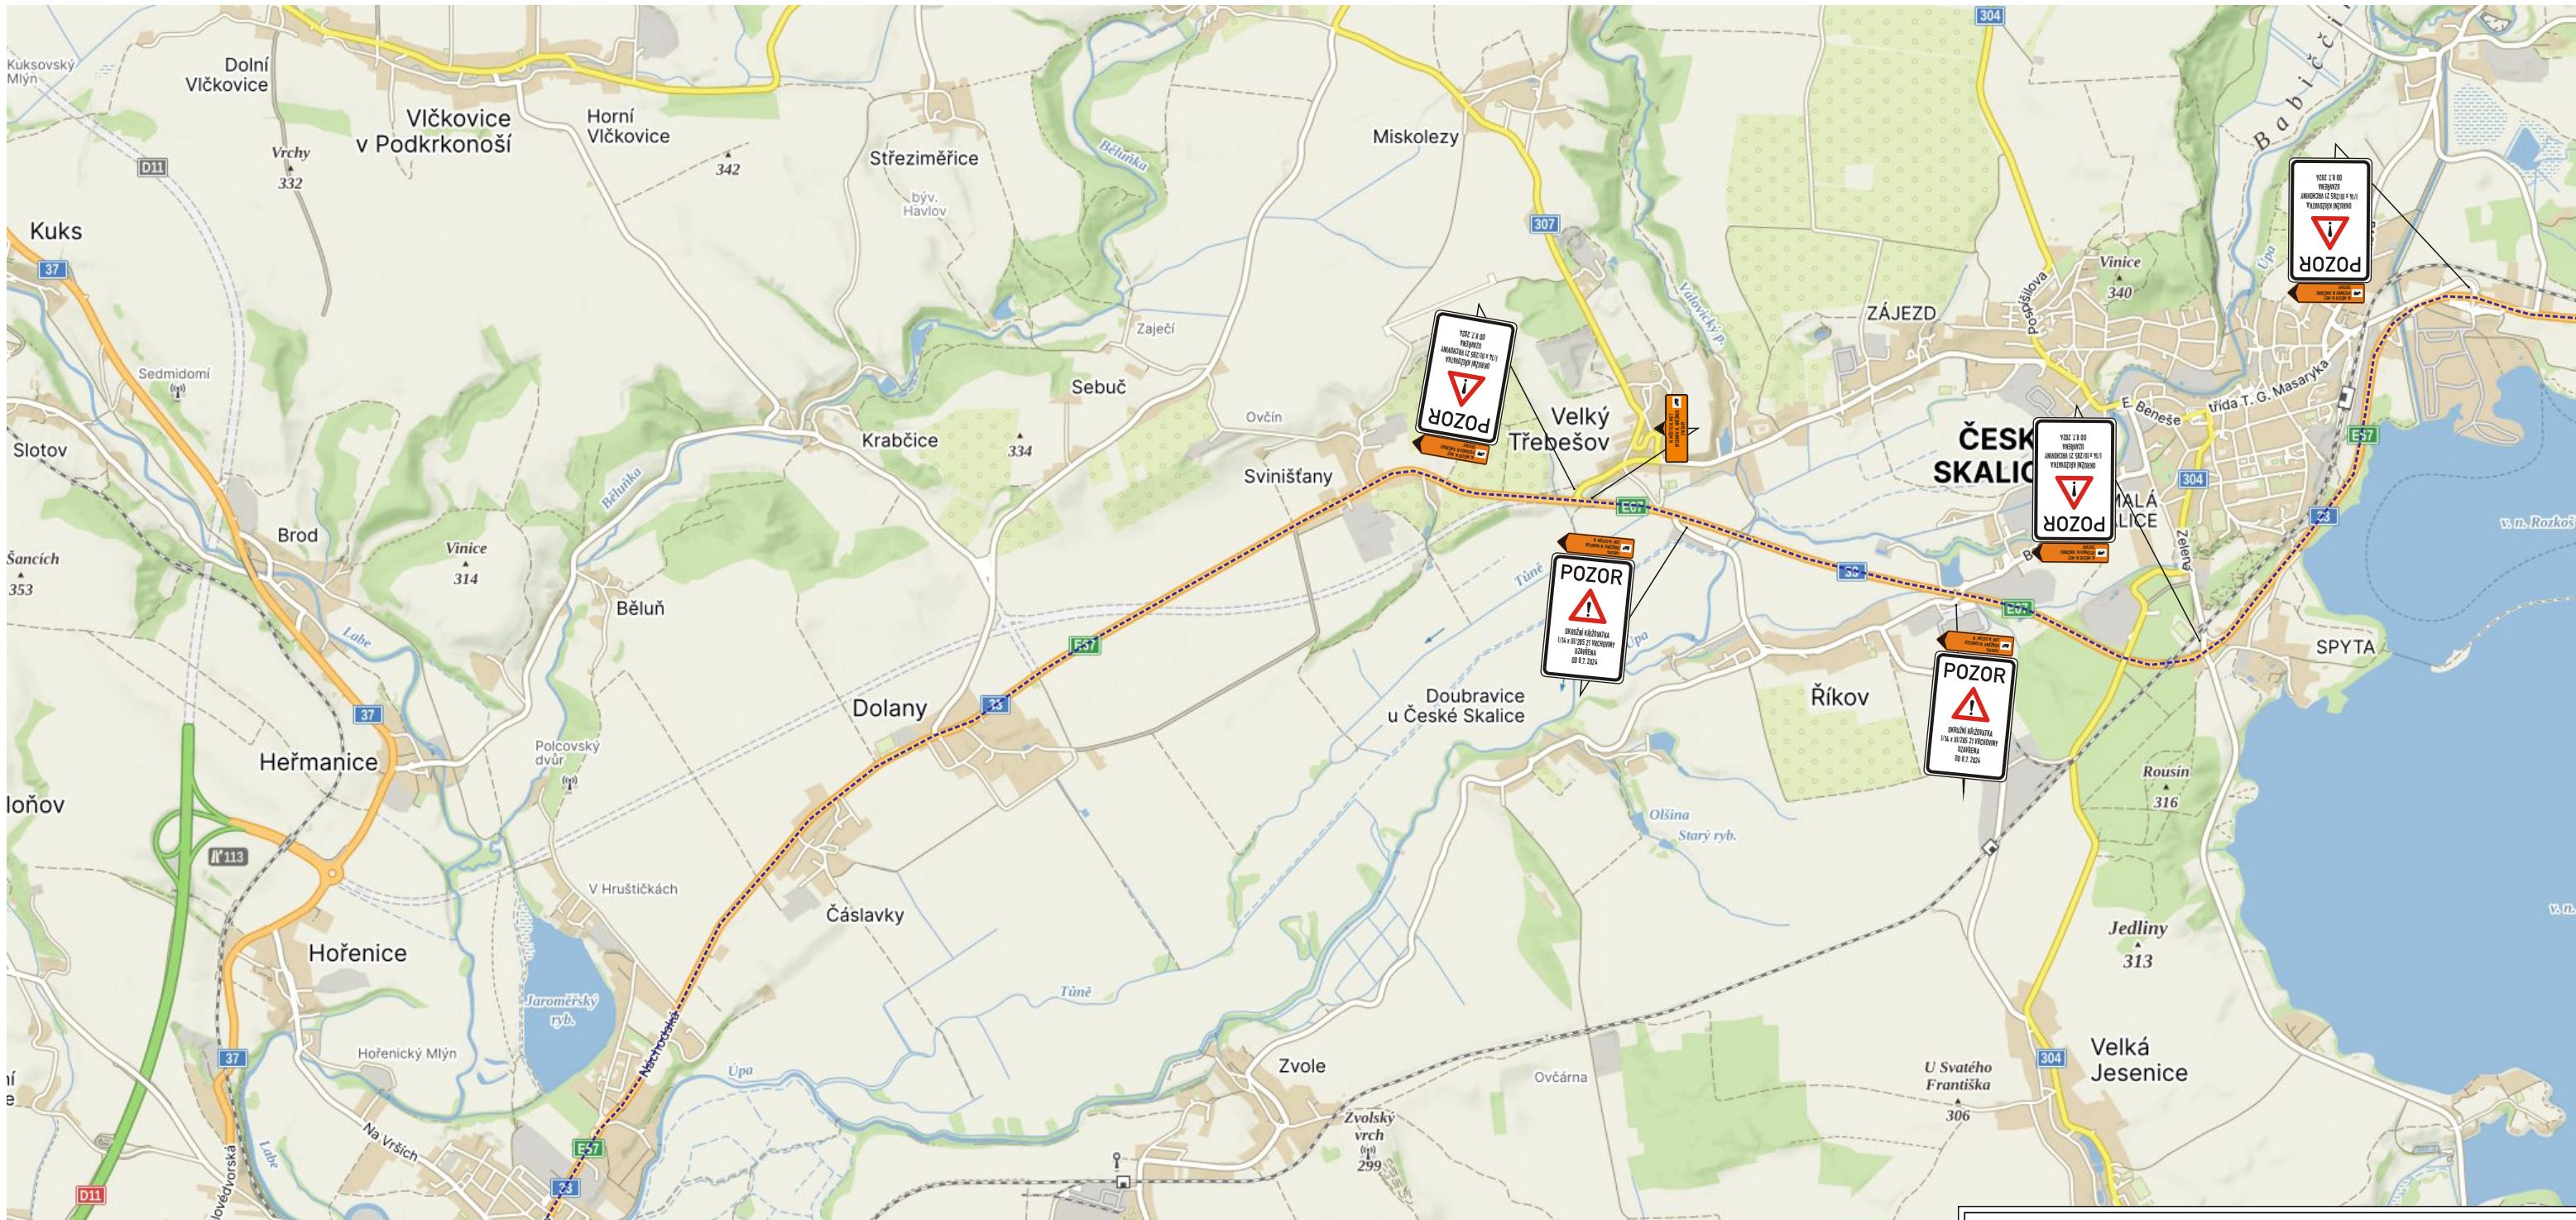


Zhotovitel: EUROVIA CZ a.s. závod Čechy Východ
Datum zpracování: 05/2024
Termín realizace: 08.07. - 31.08. 2024
Zpracoval: Ing. Tomáš Bydžovský



# I/14 OK VRCHOVINY

## DETAIL 5

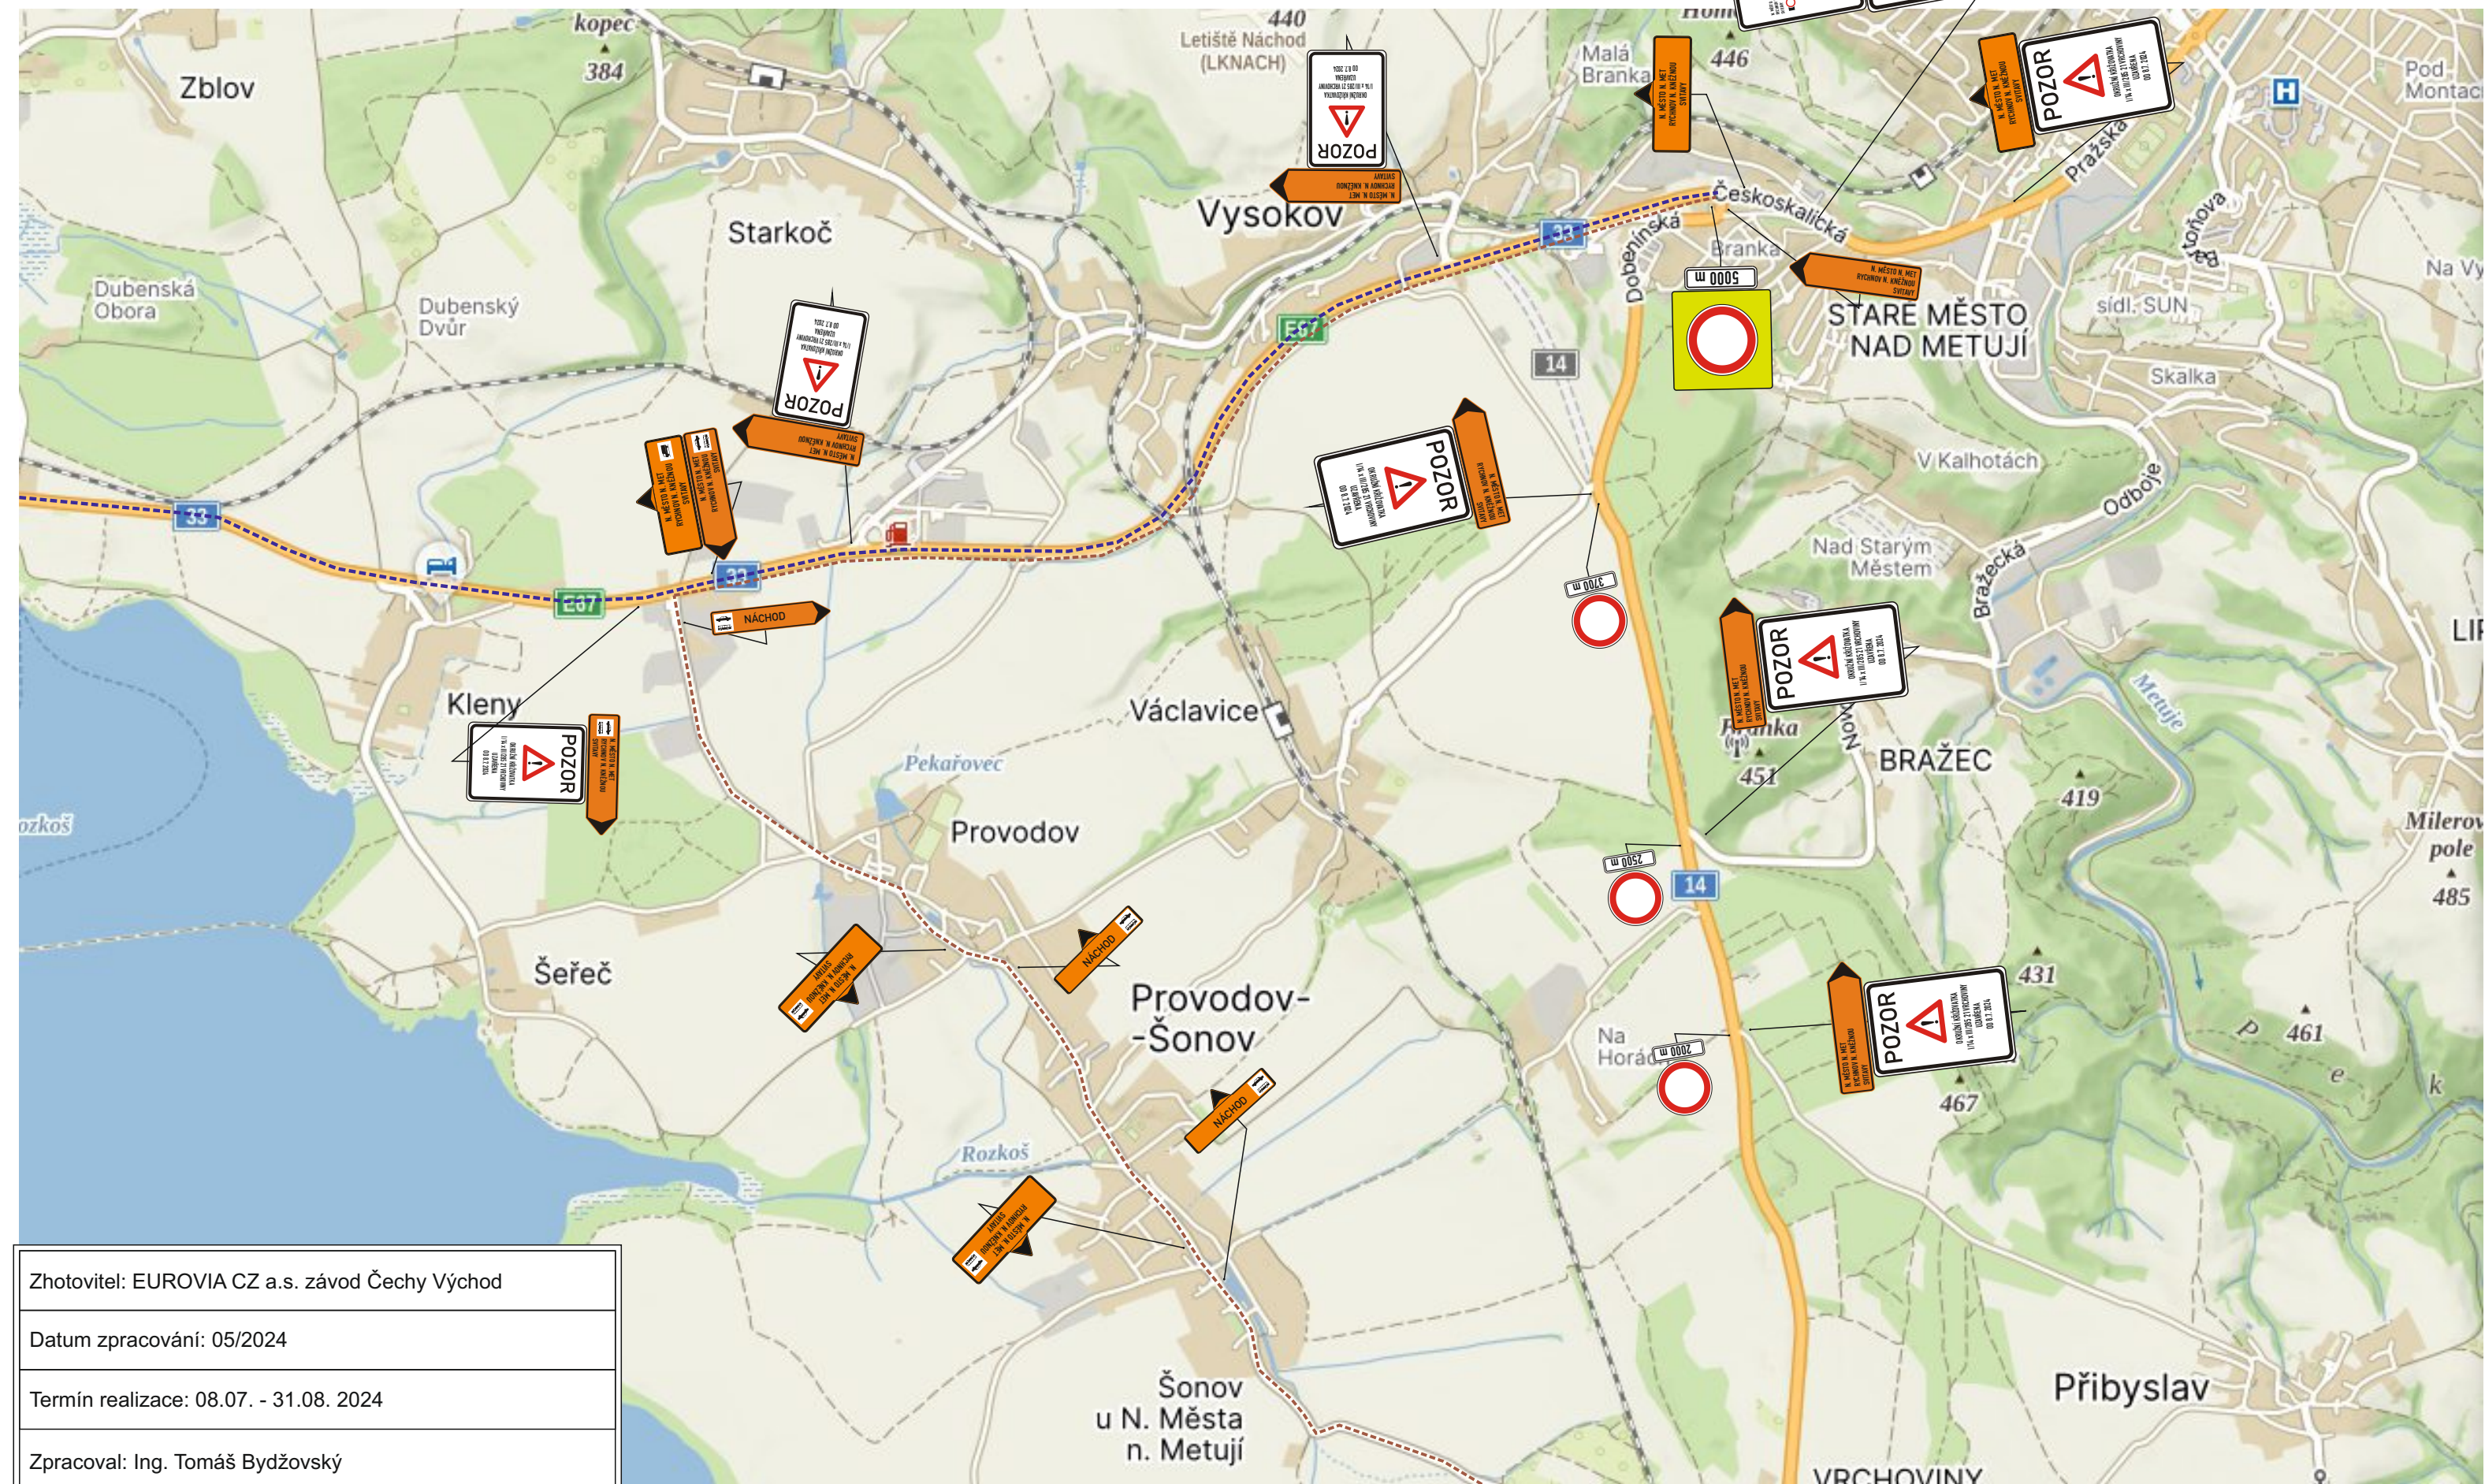

Zhotovitel: EUROVIA CZ a.s. závod Čechy Východ
Datum zpracování: 05/2024
Termín realizace: 08.07. - 31.08. 2024
Zpracoval: Ing. Tomáš Bydžovský




# I/14 OK VRCHOVINY

## DETAIL 6


### DETAIL DODATKOVÉ TABULKY

MIMO VOZIDEL  
STAVBY  
A OBYVATEL OBCE  
VRCHOVINY


MIMO VOZIDEL  
STAVBY  
A OBYVATEL SLEPÉ  
KOMUNIKACE

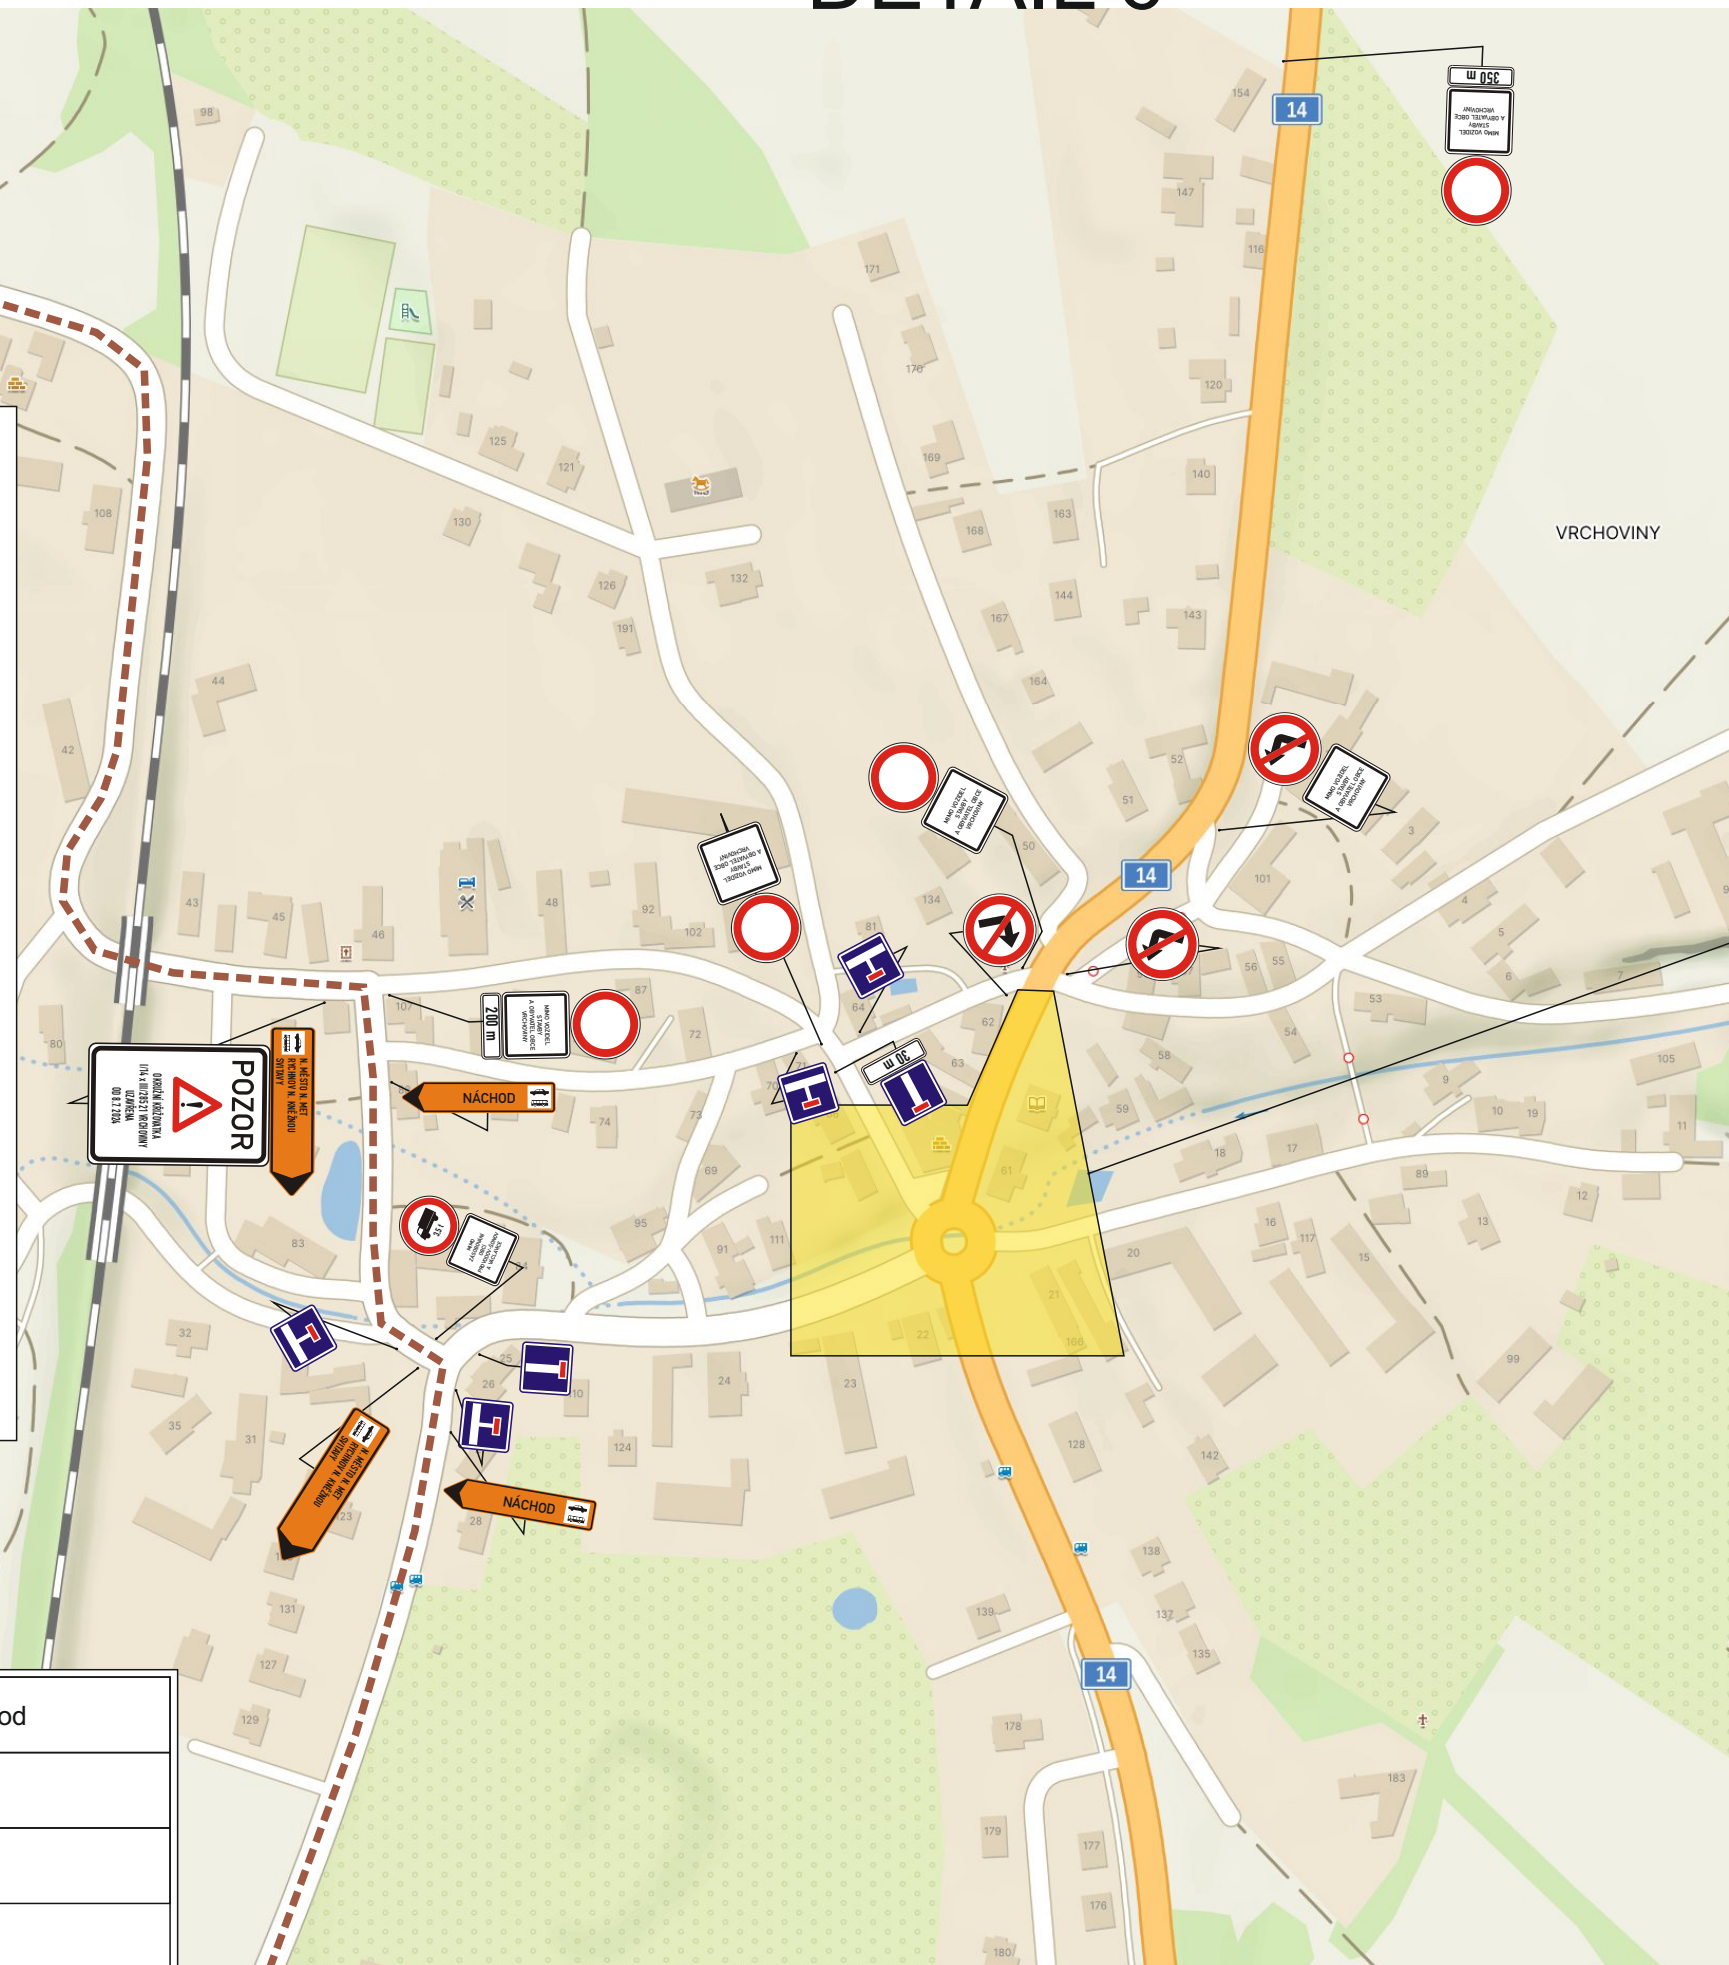

### DOPRAVNÍ OBSLUHA SLEPÉ KOMUNIKACE

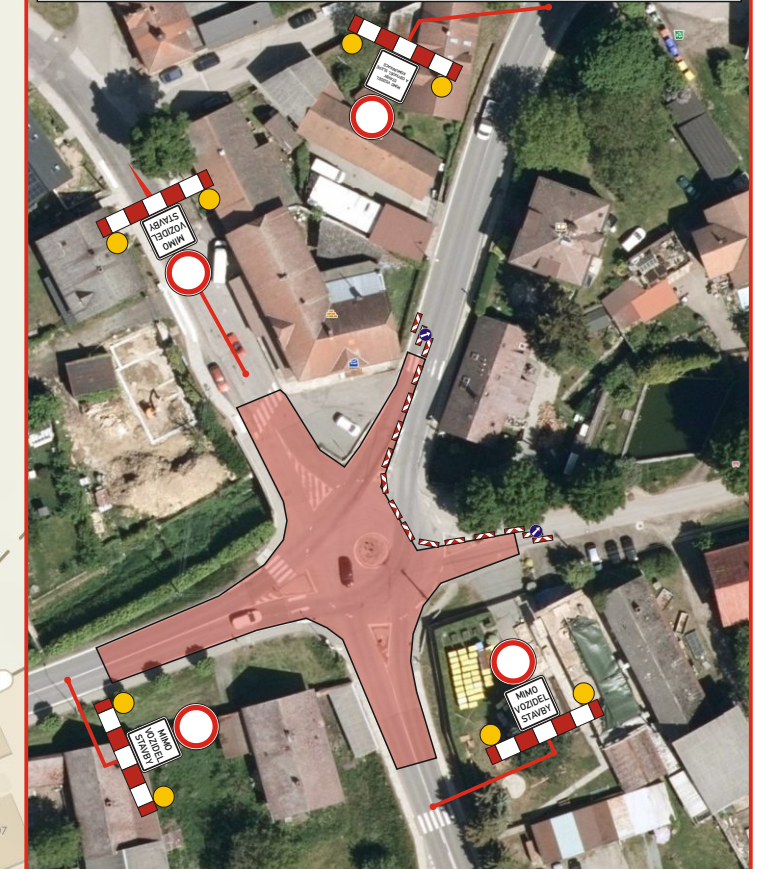

### DOPRAVNÍ OBSLUHA SLEPÉ KOMUNIKACE

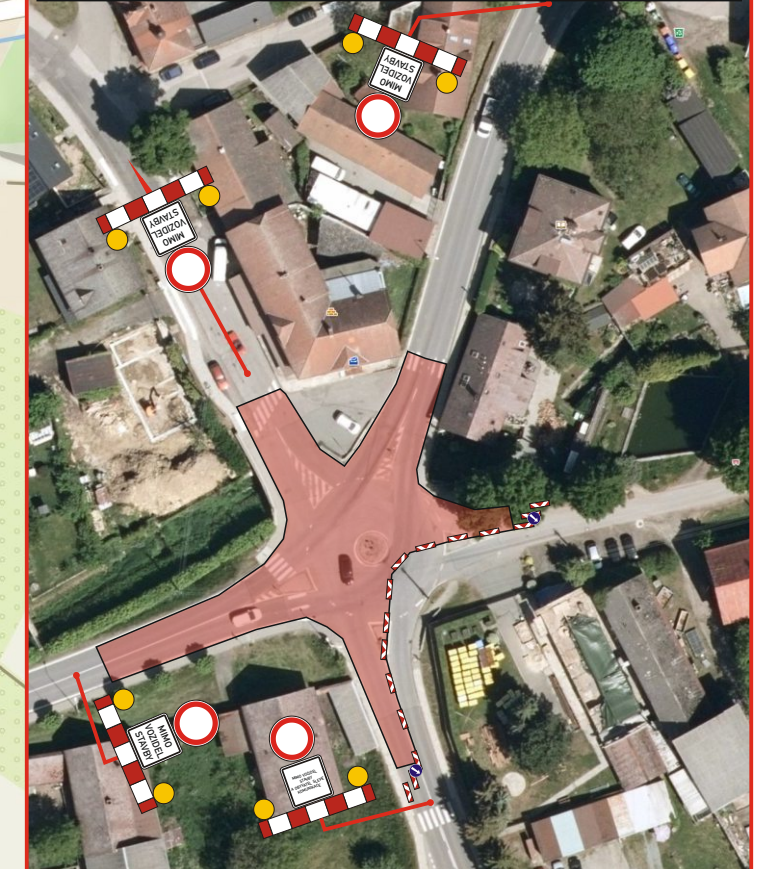

Zhotovitel: EUROVIA CZ a.s. závod Čechy Východ

Datum zpracování: 05/2024


Termín realizace: 08.07. - 31.08. 2024

Zpracoval: Ing. Tomáš Bydžovský



# I/14 OK VRCHOVINY

## DETAIL 7

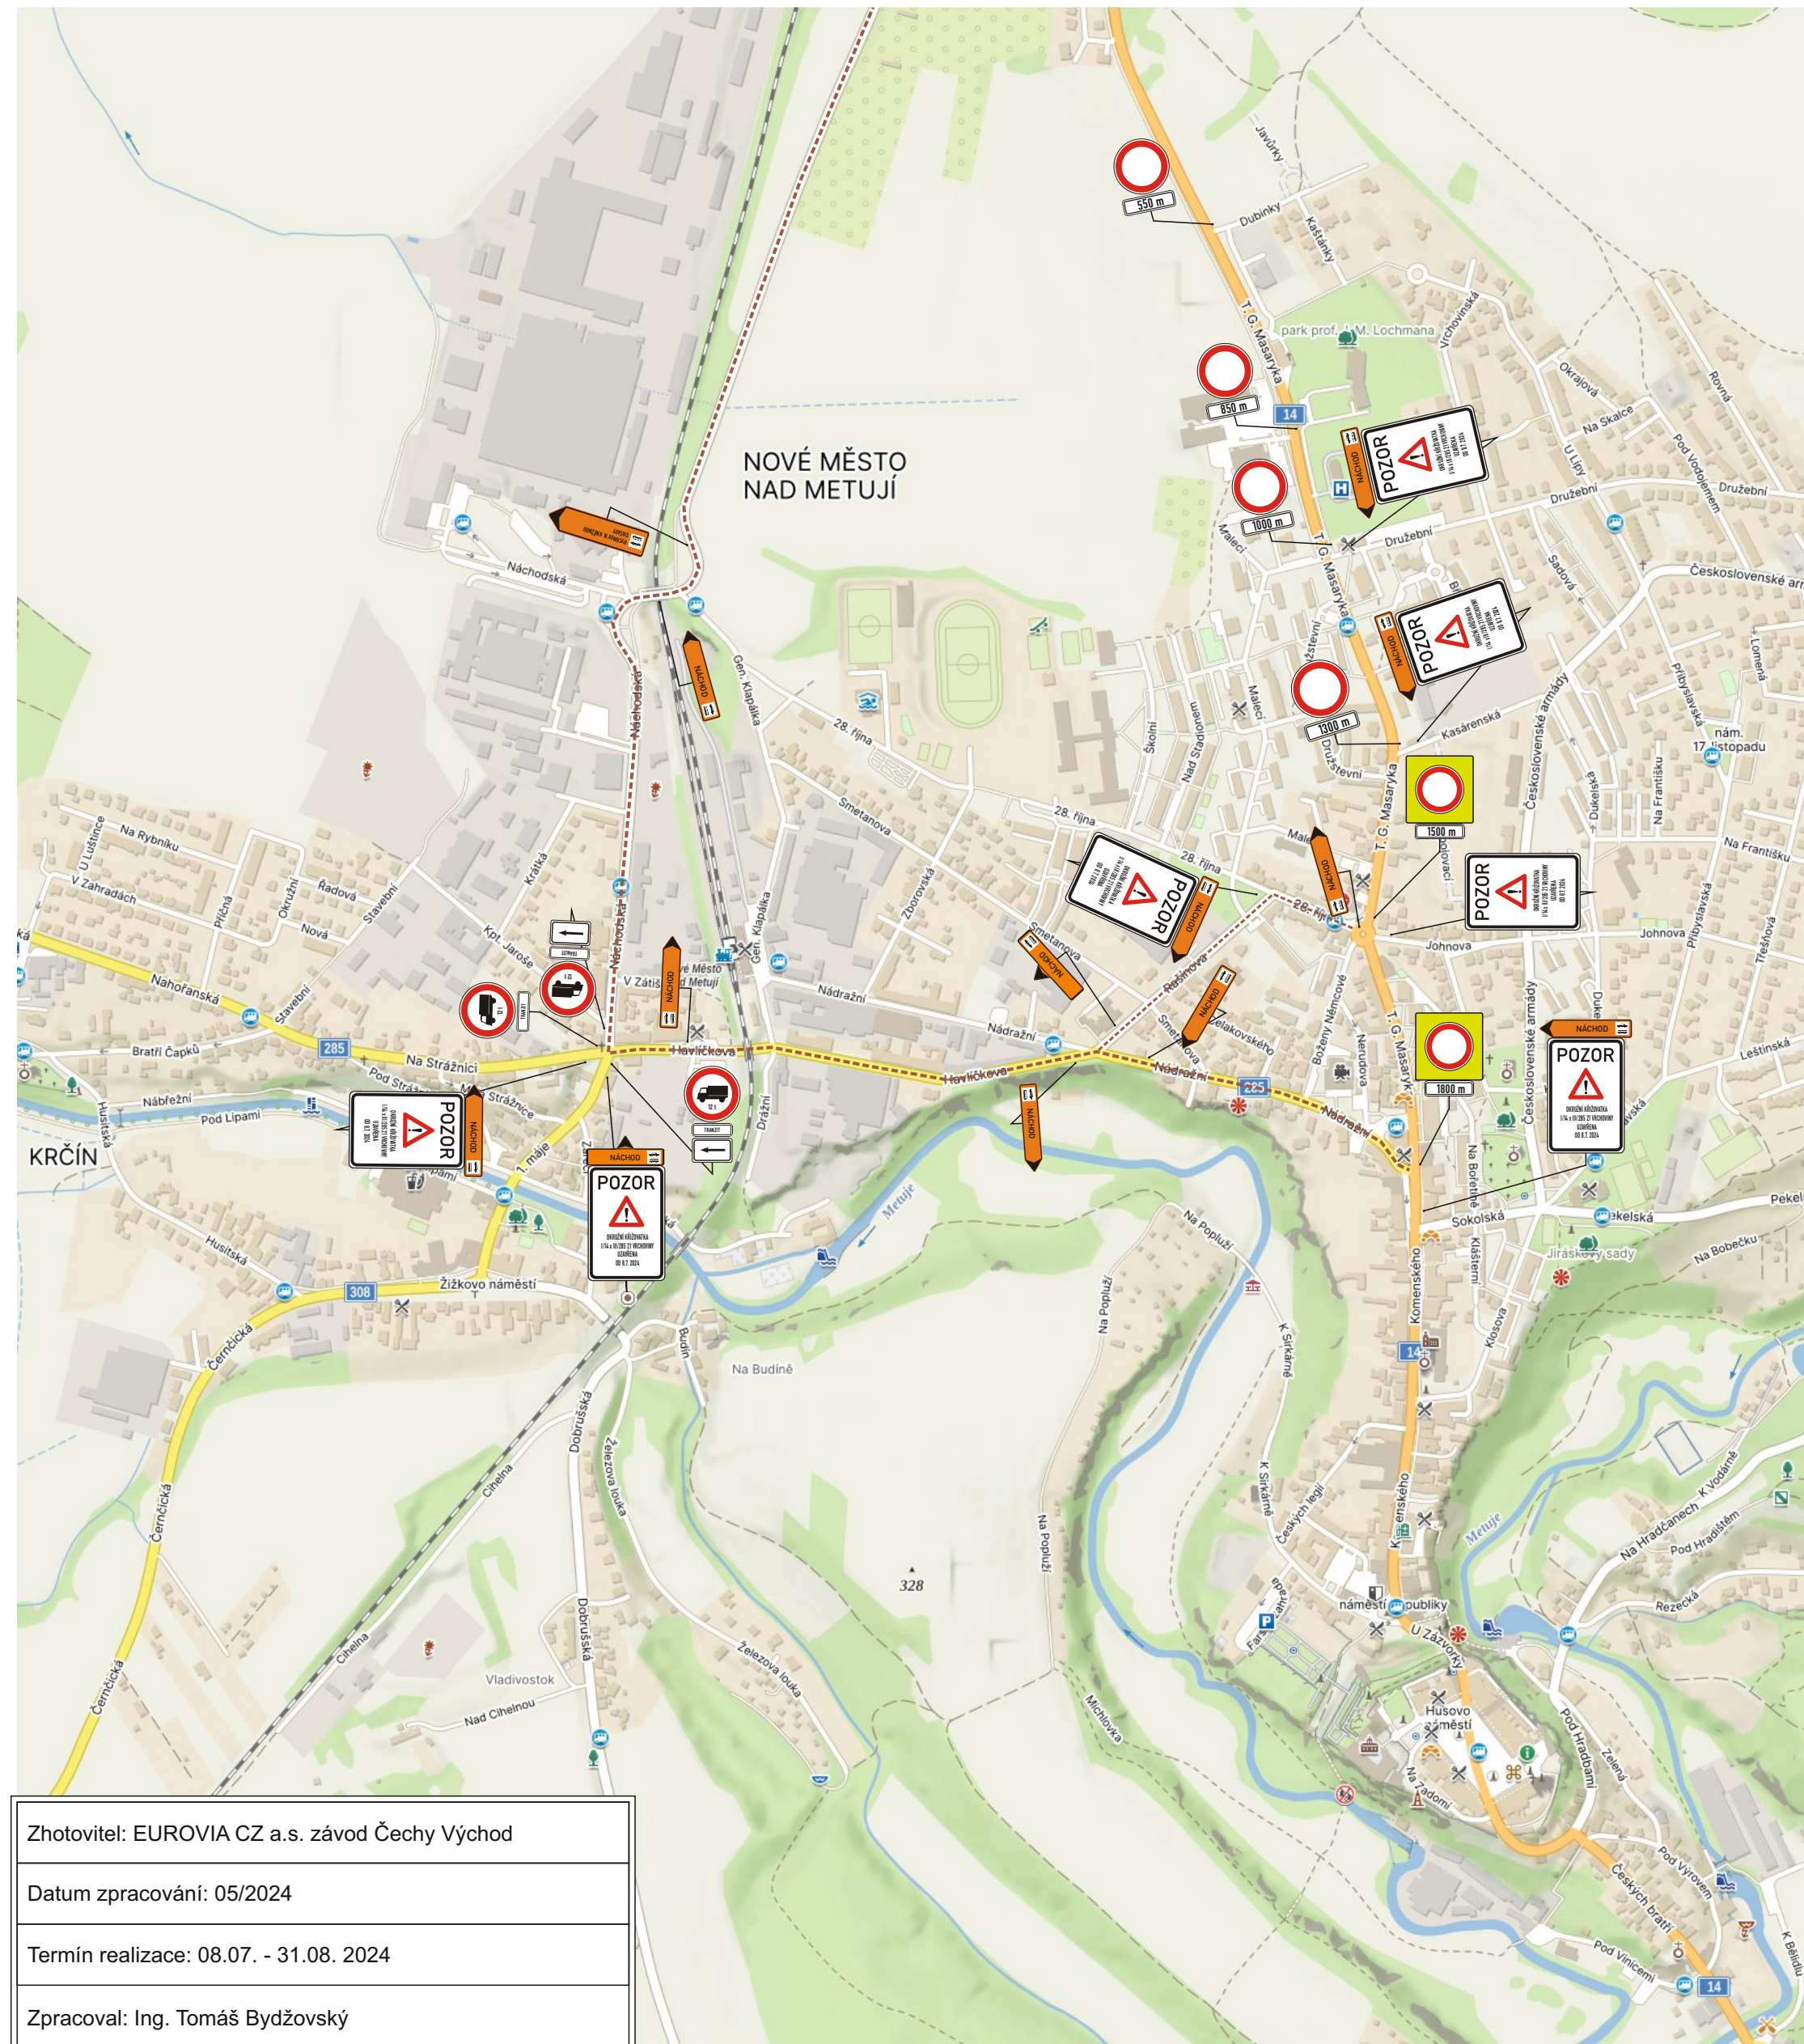


Zhotovitel: EUROVIA CZ a.s. závod Čechy Východ
Datum zpracování: 05/2024
Termín realizace: 08.07. - 31.08. 2024
Zpracoval: Ing. Tomáš Bydžovský



# I/14 OK VRCHOVINY

## DETAIL 8

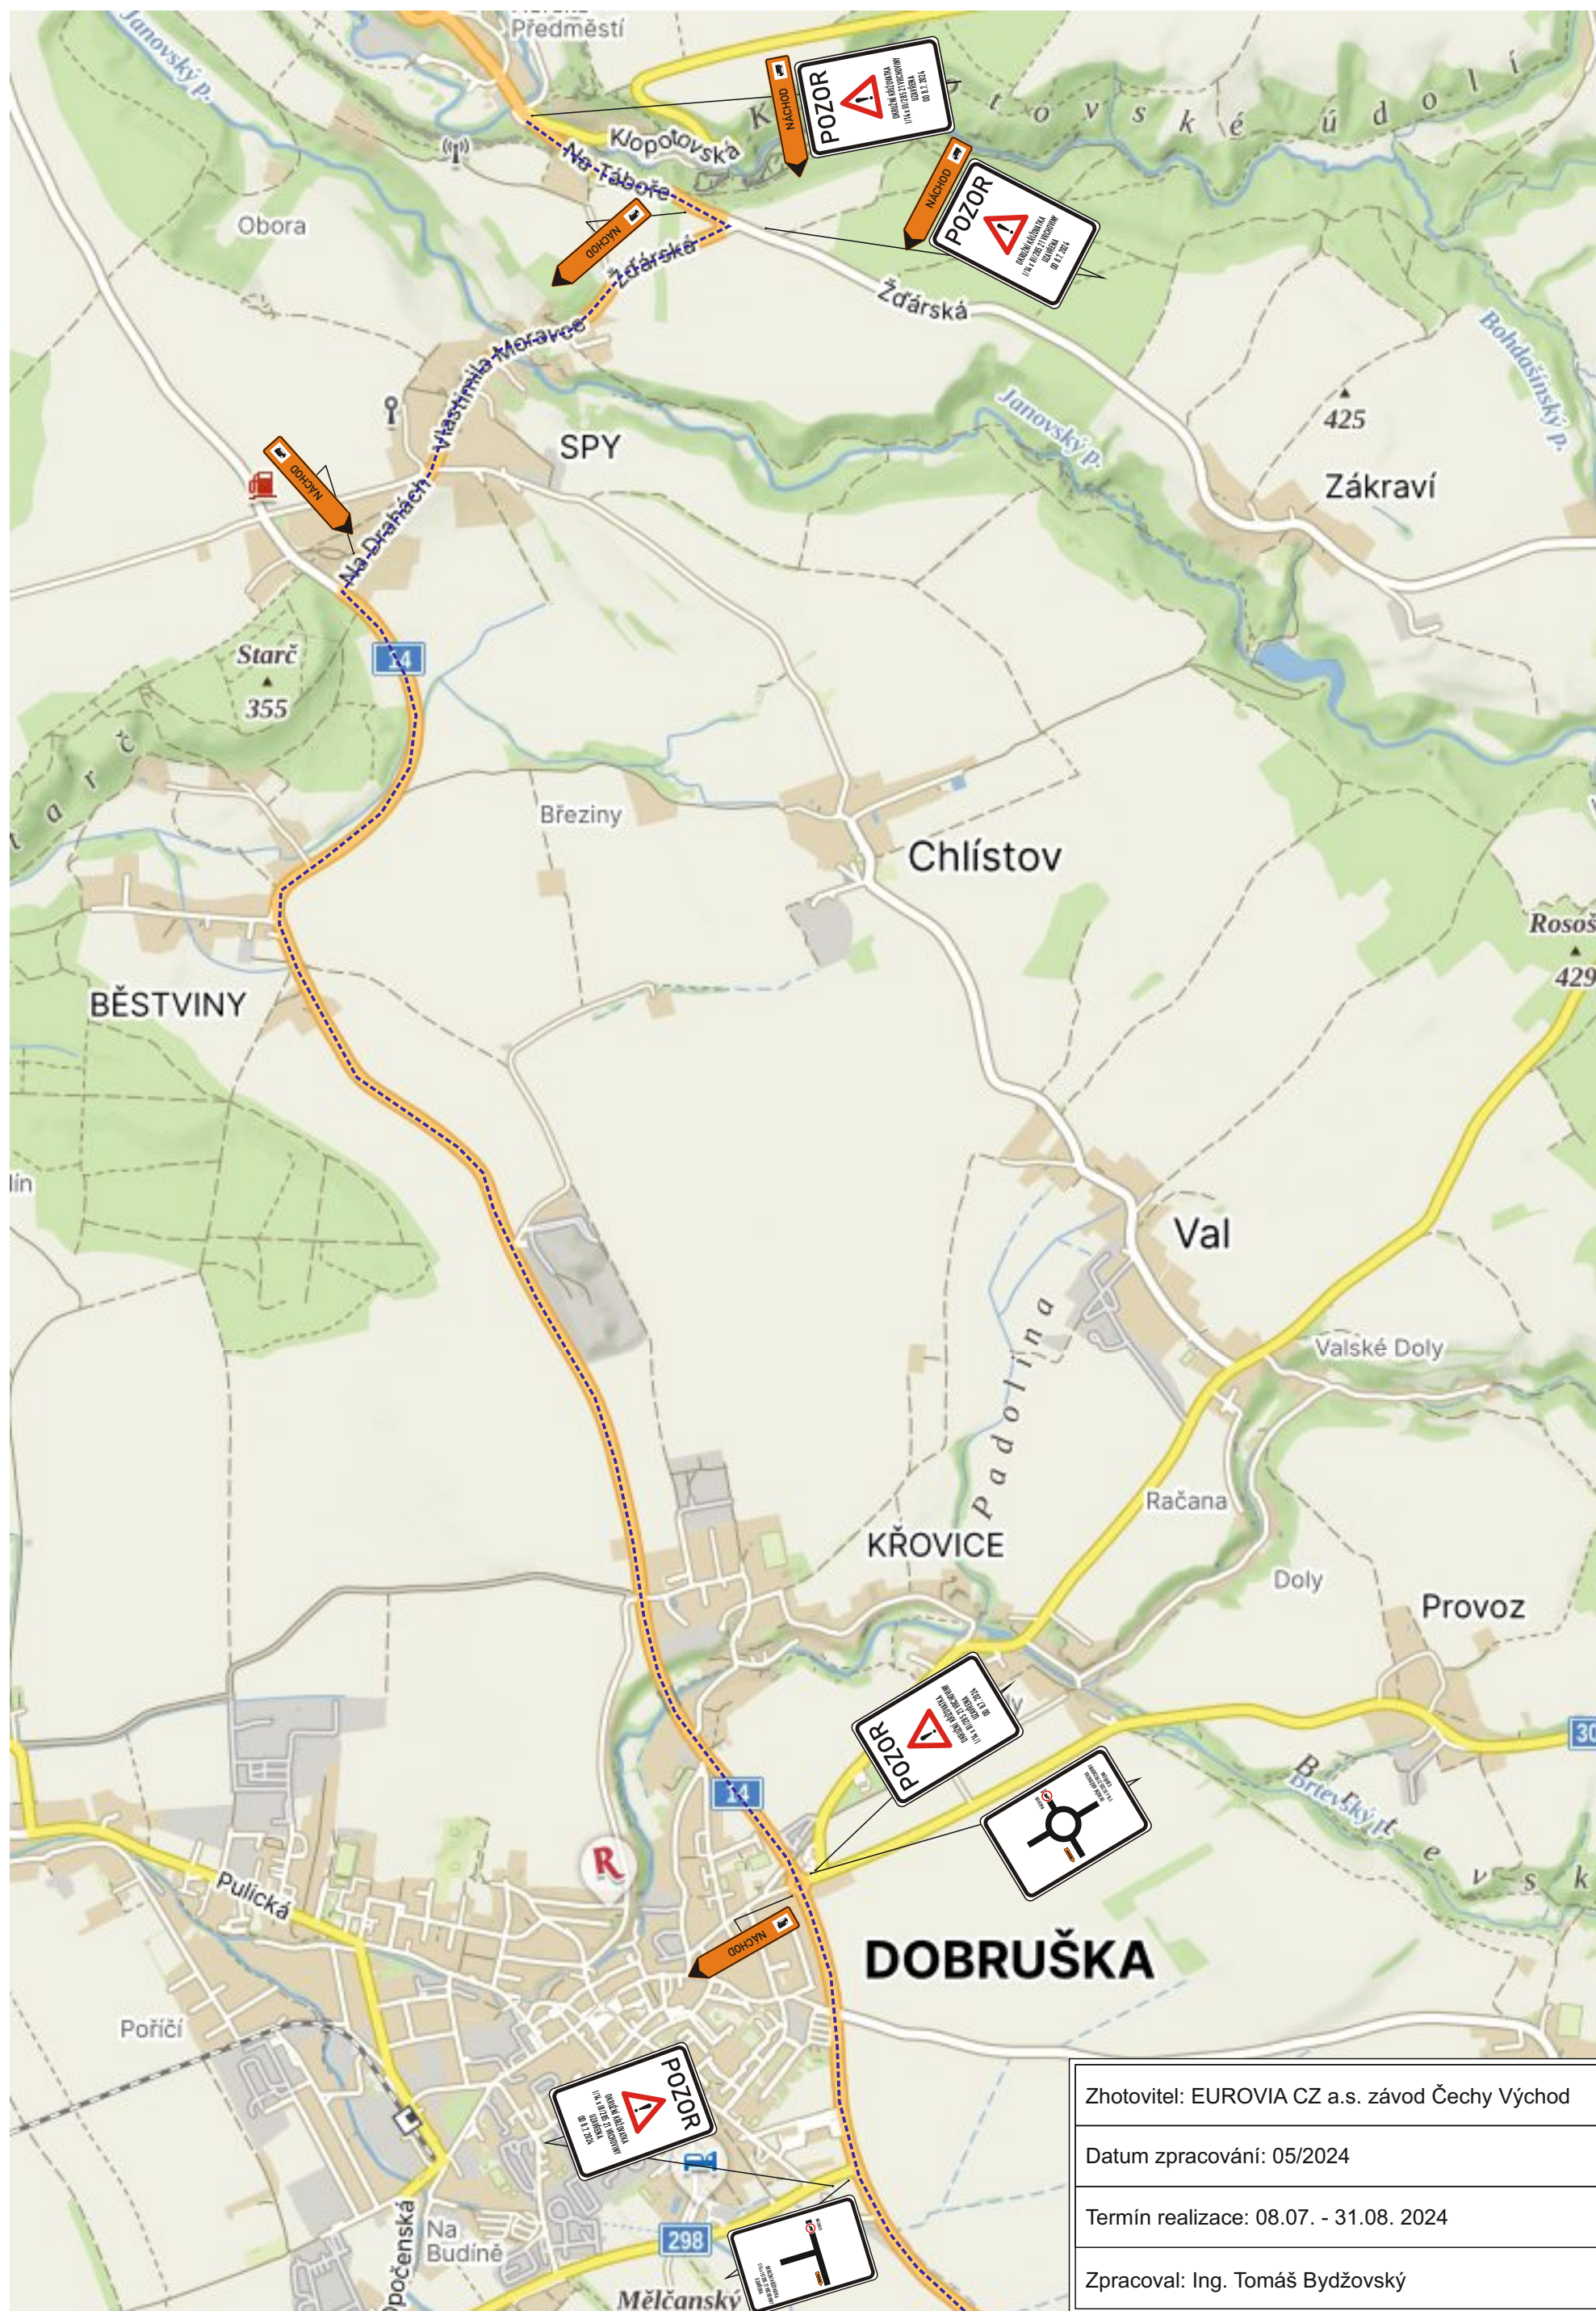

Zhotovitel: EUROVIA CZ a.s. závod Čechy Východ

Datum zpracování: 05/2024

Termín realizace: 08.07. - 31.08. 2024

Zpracoval: Ing. Tomáš Bydžovský



# I/14 OK VRCHOVINY

## DETAIL 9

